



ÚZEMNÍ PLÁN OSÍČKO

HLAVNÍ VÝKRES

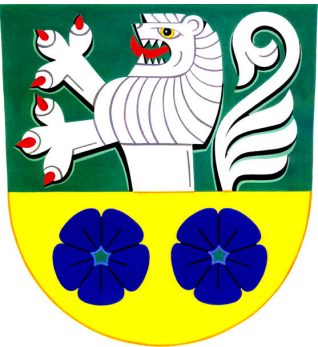

číslo funkční plochy	popis NÁVRHOVÉ PLOCHY	kód	výměra plochy celkem [ha]
1	<i>plocha individuálního bydlení</i>	BI	2,37
4	<i>plocha individuálního bydlení</i>	BI	0,46
7	<i>plocha individuálního bydlení</i>	BI	0,25
8	<i>plocha individuálního bydlení</i>	BI	0,15
9	<i>plocha individuálního bydlení</i>	BI	0,51
10	<i>plocha pro tělovýchovu a sport</i>	OS	0,78
11	<i>plocha smíšená obytná vesnická</i>	SO.3	1,83
13	<i>plocha smíšená obytná vesnická</i>	SO.3	0,87
14	<i>plocha smíšená obytná vesnická</i>	SO.3	0,85
15	<i>plocha výroby a skladování</i>	V	4,88
16	<i>plocha individuální rekreace- zahrady</i>	RZ	1,74
17	<i>plocha individuální rekreace- zahrady</i>	RZ	1,31
18	<i>plocha individuální rekreace- zahrady</i>	RZ	1,73
19	<i>plocha individuální rekreace- zahrady</i>	RZ	0,42
20	<i>plocha pro silniční dopravu</i>	DS	14,07
23	<i>plocha pro silniční dopravu</i>	DS	0,21
24	<i>plocha pro silniční dopravu</i>	DS	0,4
25	<i>plocha pro silniční dopravu</i>	DS	0,15
26	<i>plocha pro silniční dopravu</i>	DS	0,59
27	<i>plocha pro silniční dopravu</i>	DS	0,36
30	<i>plocha technické infrastruktury</i>	T*	1,97
31	<i>plocha technické infrastruktury</i>	T*	0,16
32	<i>plocha technické infrastruktury</i>	T*	6,49
33	<i>plocha technické infrastruktury</i>	T*	0,15
35	<i>plocha technické infrastruktury</i>	T*	0,26
36	<i>plocha technické infrastruktury</i>	T*	2,23
37	<i>plocha technické infrastruktury</i>	T*	0,5
42	<i>plocha přírodní</i>	P	1,34
45	<i>plocha krajinné zeleně</i>	K	0,14
46	<i>plocha krajinné zeleně</i>	K	0,31
47	<i>plocha krajinné zeleně</i>	K	0,59
48	<i>plocha krajinné zeleně</i>	K	0,25
49	<i>plocha krajinné zeleně</i>	K	0,54
50	<i>plocha krajinné zeleně</i>	K	0,54
51	<i>plocha krajinné zeleně</i>	K	0,17
52	<i>plocha krajinné zeleně</i>	K	1,17
55	<i>plocha lesní</i>	L	0,9
56	<i>plocha lesní</i>	L	2,94
57	<i>plocha lesní</i>	L	0,59
61	<i>plocha veřejných prostranství</i>	P*	0,15
62	<i>plocha veřejných prostranství</i>	P*	0,15
63	<i>plocha veřejných prostranství</i>	P*	0,02
65	<i>plocha veřejných prostranství</i>	P*	0,57

STAV NÁVRH

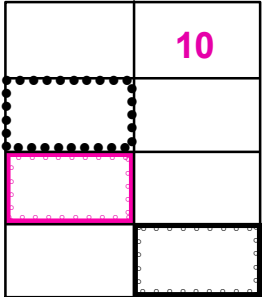


číslo plochy s rozdílným způsobem využití

řešené území

zastavěné území k 1. 6. 2014

zastavitelné plochy

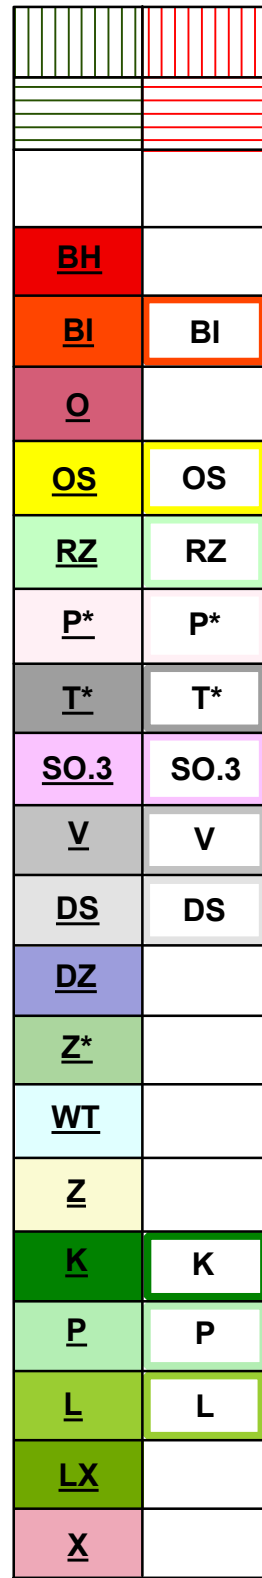

biocentra ÚSES

biokoridory ÚSES

plochy hromadného bydlení

plochy individuálního bydlení

plochy občanského vybavení

plochy pro tělovýchovu a sport

plochy individuální rekreace- zahrady

plochy veřejných prostranství

plochy technické infrastruktury

plochy smíšené obytné vesnické

plochy výroby a skladování

plochy pro silniční dopravu

plochy pro drážní dopravu

plochy sídelní zeleně

plochy vodních ploch a toků

plochy zemědělské


plochy krajinné zeleně

plochy přírodní

plochy lesní

plochy lesů ostatních a specifických

plochy specifické

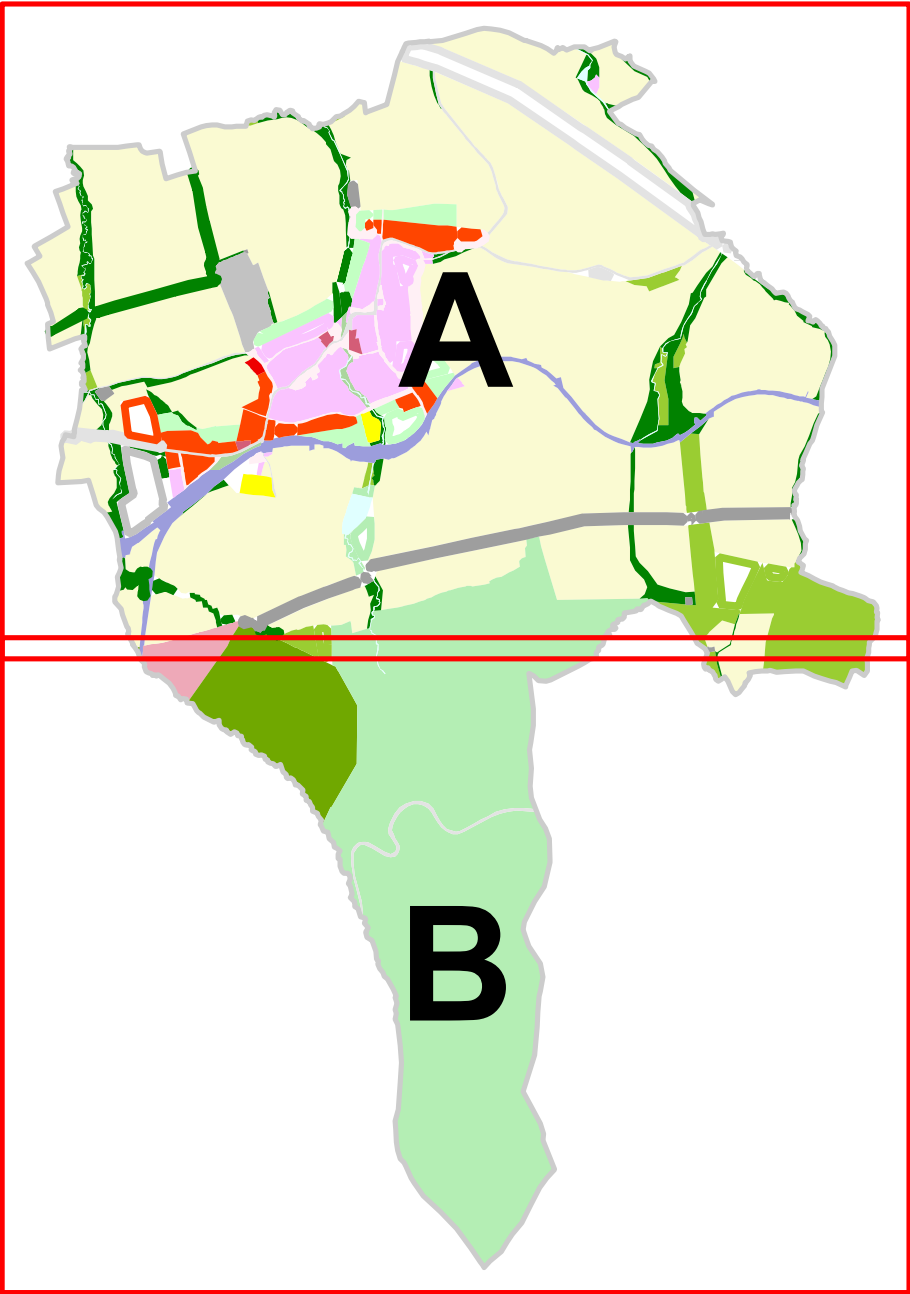


ZÁZNAM O ÚČINNOSTI	
Správní orgán, který územní plán vydal:	Zastupitelstvo obce Osíčko
Datum nabytí účinnosti:	
Jméno, příjmení, funkce a podpis oprávněné úřední osoby pořizovatele, otisk úředního razítka:	Věra Raabová referent odboru územního plánování a stavebního řádu

HLAVNÍ PROJEKTANT:	STEMIO, a.s. sídlo: LAZARSKÁ 1718/3, 110 00 PRAHA 1 provozovna: J. STAŠI 165, 763 02 ZLÍN- MALENOVICE tel./fax: + 420 577 158 529 mobil: +420 731 653 834 email: zlin@stemio.cz	ČÍSLO PARÉ:	AUTORIZACE:
OBJEDNATEL:	Obec OSÍČKO	DATUM:	srpen 2015
POŘIZOVATEL:	MĚSTSKÝ ÚŘAD BYSTRČICE POD HOSTÝNEM Odbor územního plánování a stavebního řádu	ZAKÁZKA ČÍSLO:	13_260
NÁZEV AKCE:	ÚZEMNÍ PLÁN OSÍČKO	ARCHITEKT:	Ing. arch. Vladimír Pokluda
OBSAH:	HLAVNÍ VÝKRES	STUPEŇ:	ČISTOPIS
		MĚŘÍTKO:	1:5 000
		ČÍSLO VÝKRESU:	I.B2

část A

Hlavní výkres

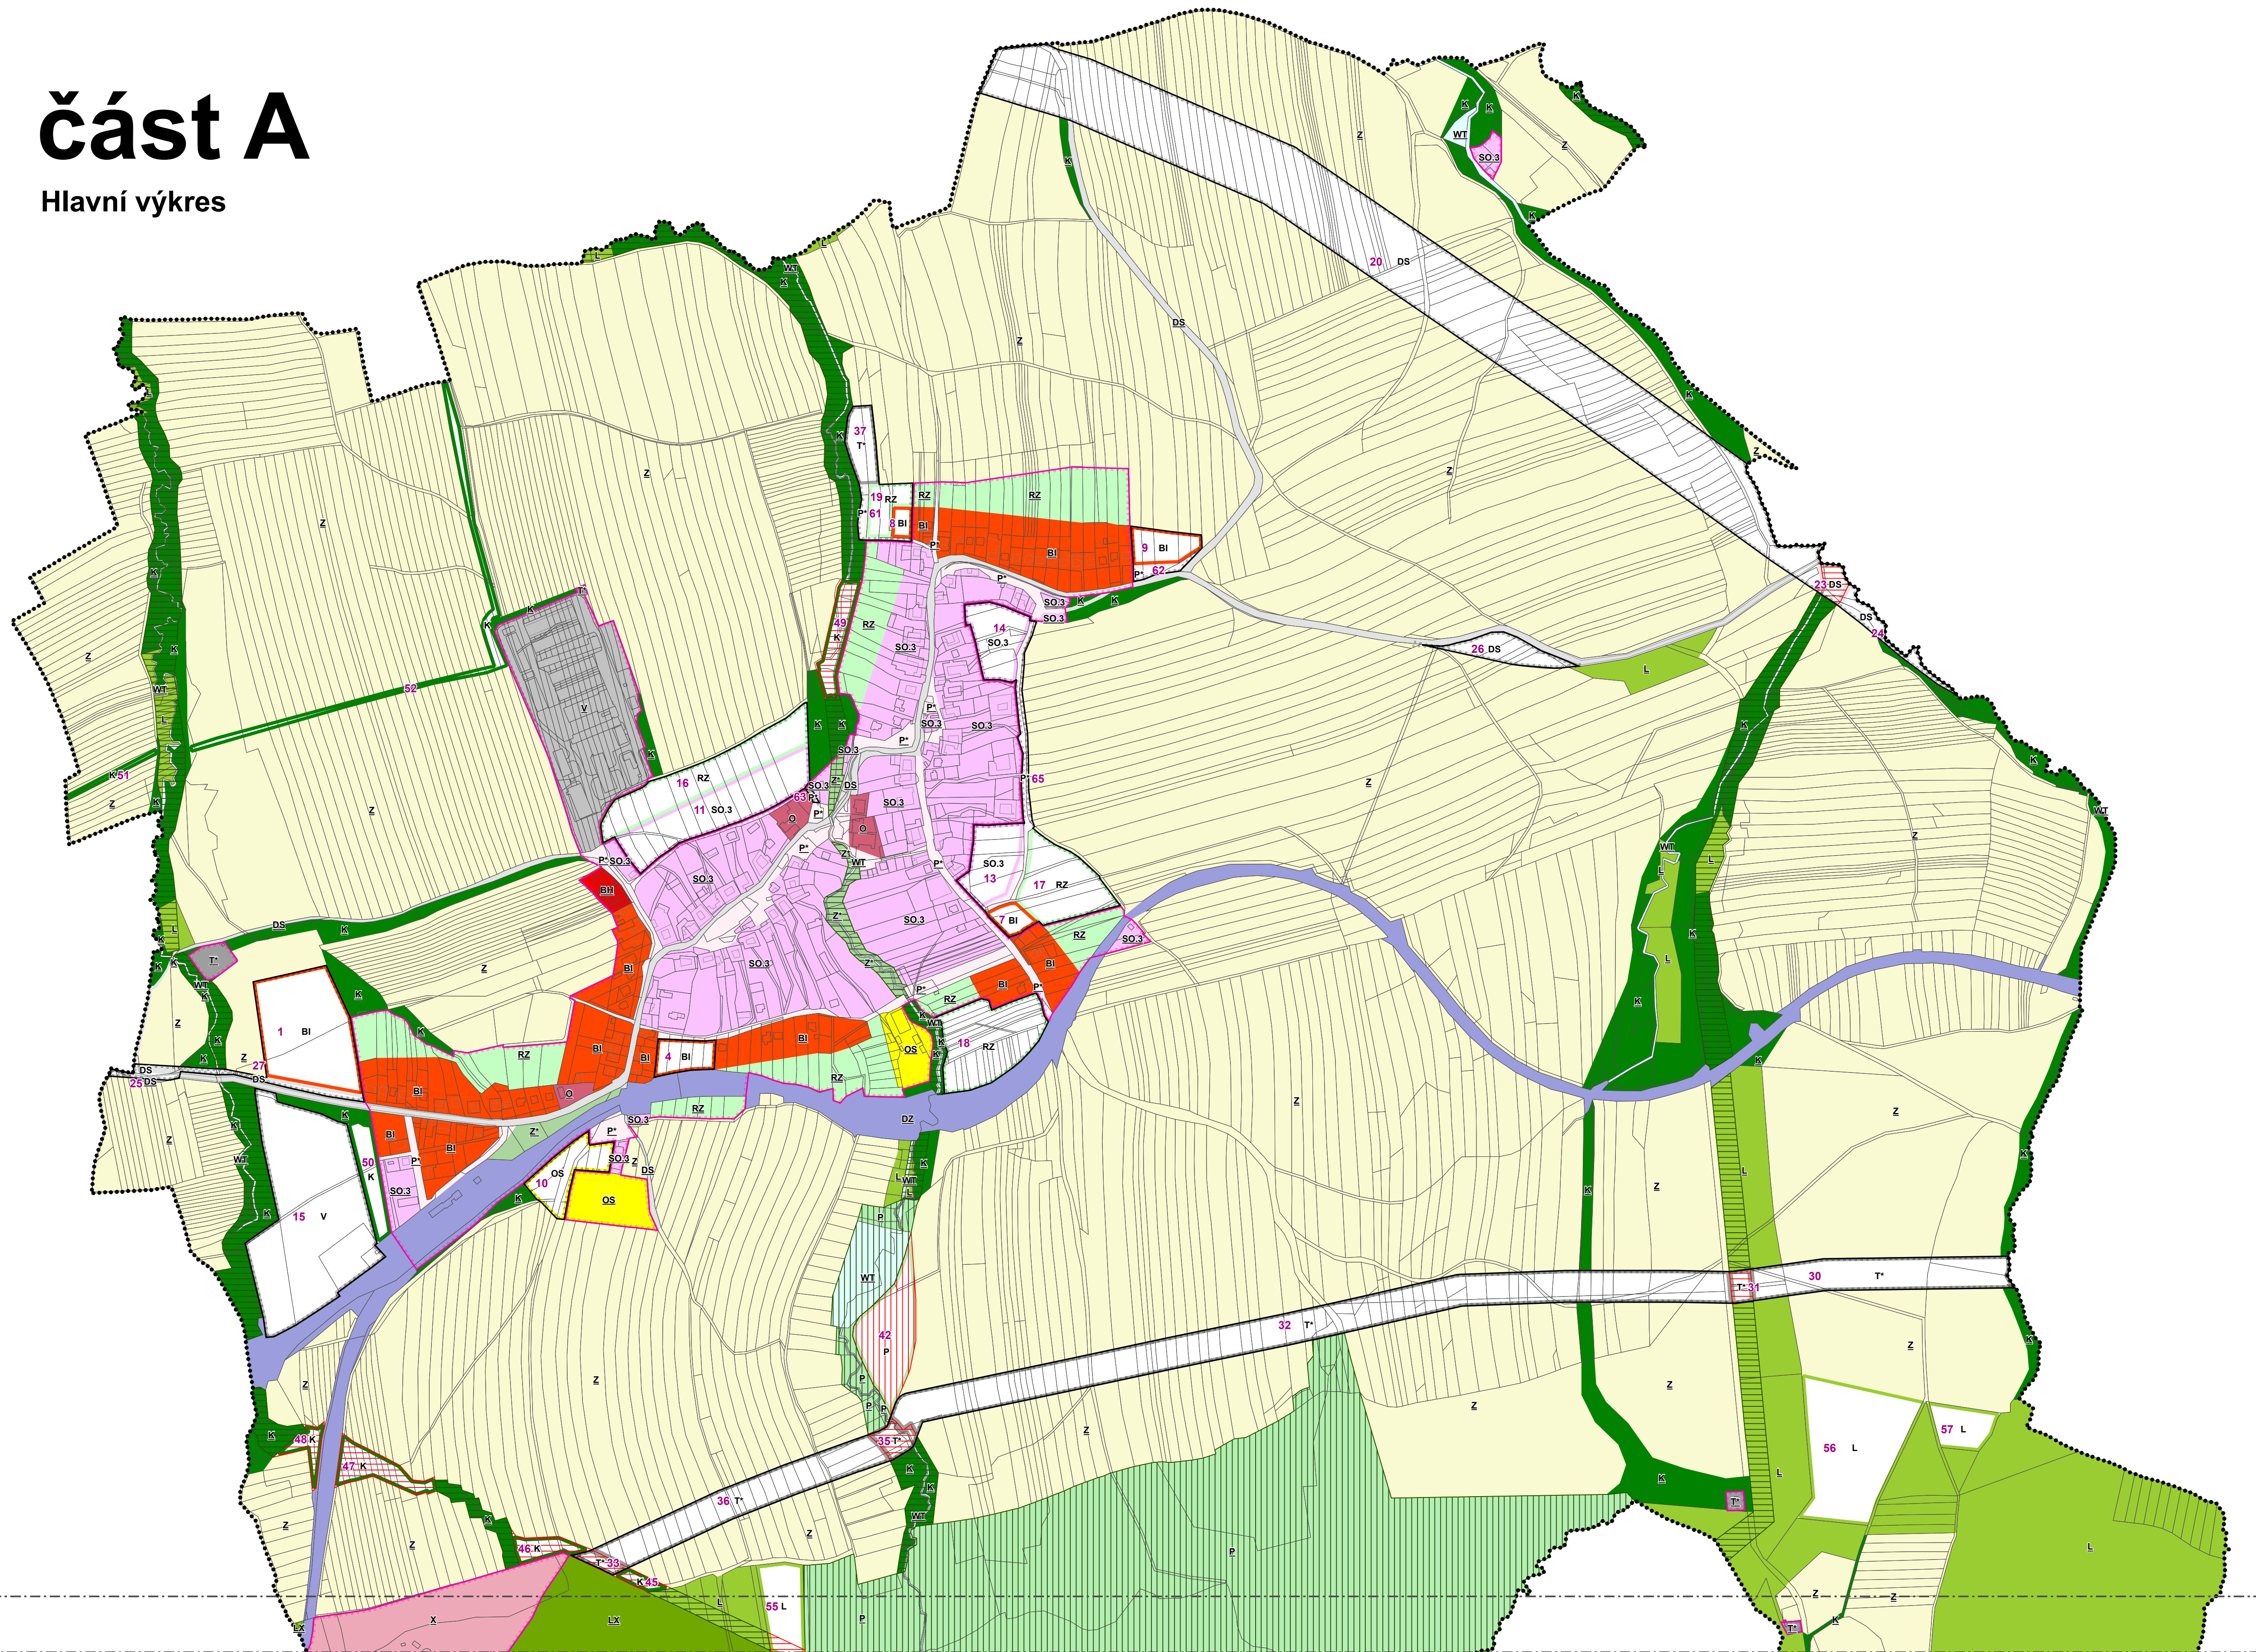

část B

Hlavní výkres

